

Beschluss des Gemeinderates:

Beschluss der Gemeindeversammlung:

Referendumsfrist:

Urnenabstimmung:

Publikation der Auflage im Amtsblatt: Nr.....vom.....

Auflagefrist:

Namens des Gemeinderates

Der Gemeindepräsident:

Der Leiter Gemeindeverwaltung:

.....

Vom Regierungsrat des Kantons Basel-Landschaft genehmigt mit

Beschluss Nr. vom

Publikation des Regierungsratsbeschlusses

im Amtsblatt Nr. vom

Der Landschaftreiber:

.....


Datum: 11.04.2018 / MF
Format: A1
Grundlage: AV-Daten 28.09.2016
Datei: MUT04_QP_Hubacher_180313.vwx

Verbindlicher Planinhalt

-  Quartierplan-Perimeter § 1
-  Baubereich für Hauptbauten (A1, A2, B1, B2, C1, C2) § 4
-  Baulinie für unterirdische Bauten § 4
-  wohnungsorientierter Aussenraum § 8
-  gemeinschaftlich orientierter Aussenraum mit Schwerpunkt Begegnung, Aufenthalt und Spiel § 9
-  gemeinschaftlich orientierter Aussenraum mit Schwerpunkt Pflanzgärten § 10
-  öffentlich orientierter Aussenraum § 11
-  Bereich für oberirdische Parkierung (Lage schematisch) § 13
-  Ein- und Ausfahrt Quartierplan-Areal (Lage schematisch) § 12
-  Ein- und Ausfahrt Tiefgarage (Lage schematisch) § 12
-  öffentliche Fusswegverbindung (Lage schematisch) § 12
-  Veloabstellplätze (Lage schematisch) § 13
-  Entsorgungsstelle (Lage schematisch) § 14
-  Lärmempfindlichkeitsstufe § 15
-  Baumreihe (Lage und Anzahl der Bäume schematisch) § 7

Orientierender Planinhalt

-  bestehende Strassenbaulinie
-  oberirdische Bauten gemäss Richtprojekt, Stand 31.01.2018
-  abzubrechendes Gebäude
-  Referenzhöhe (in m ü. M.)
-  Vermessung

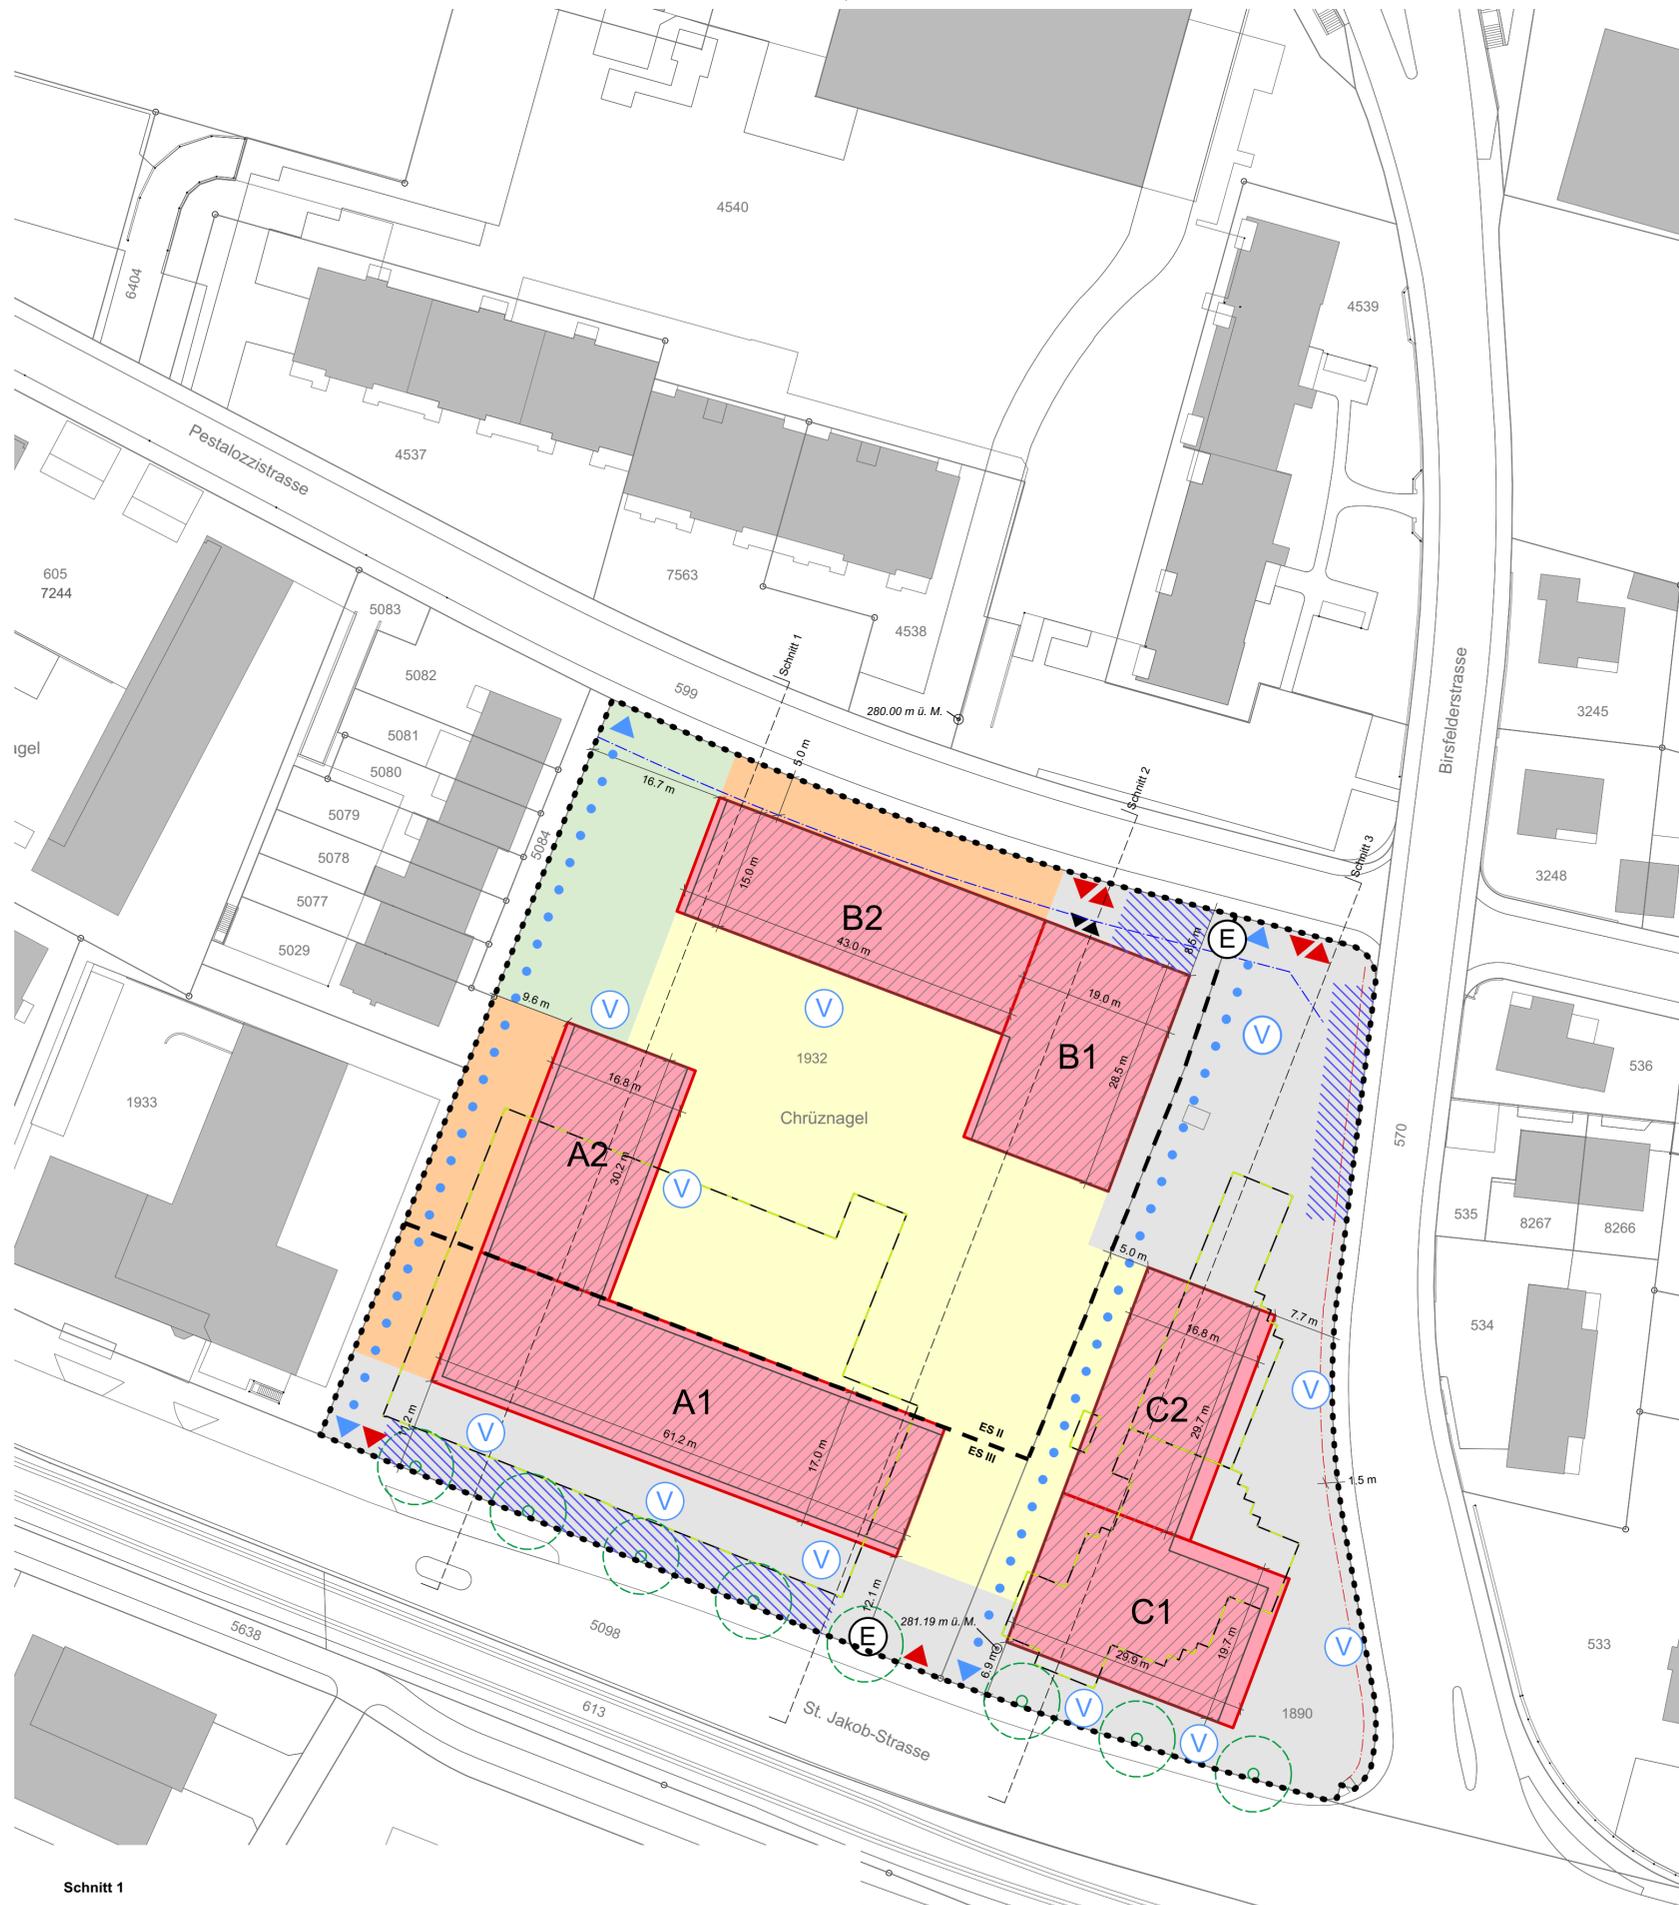

Schnitt 1



Schnitt 2



Schnitt 3

