




Zonenplan Landschaft

Mutation Windenergie

Zustand ALT und NEU (zur Orientierung)

Stand: 03. März 2021 für die Gemeindeversammlung

1:2'000

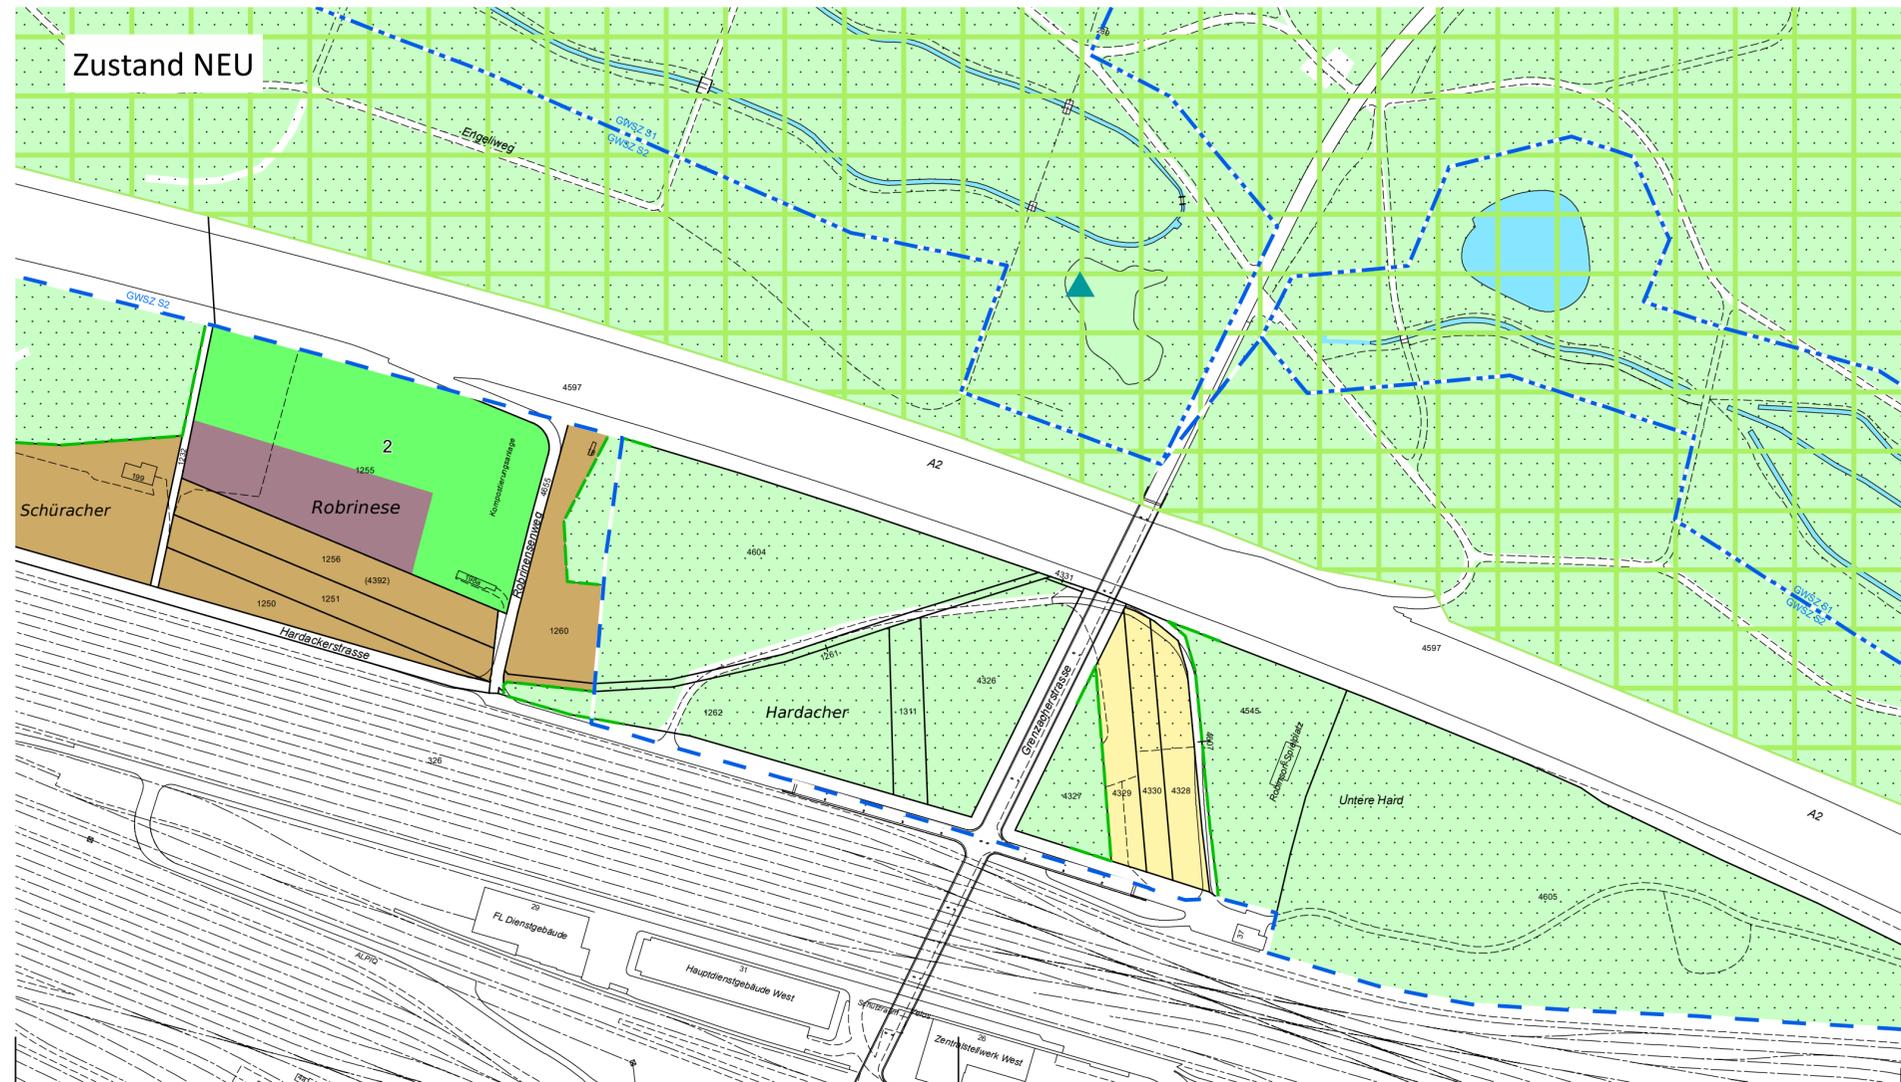

Vogt Planer
Hauptstrasse 6
4497 Rüfenberg
Telefon 061 981 44 46
www.vogtplaner.ch

jermann

Geoinformation
Vermessung
Raumplanung

Jermann Ingenieure + Geometer AG
Altenmattweg 1
CH-4144 Arlesheim
Telefon +41 61 706 93 93
info@jermann-ag.ch
www.jermann-ag.ch

Datum:	25.03.2021	bearbeitet:	pen
Format:	63 x 49.4 cm	geprüft:	
AuftragsNr:	51.1.0174		
Projekt:	Muttenz Mutation Windenergie		

Legende Zustand ALT / NEU

Orientierender Planinhalt

- Spezialzone Windenergieanlage
- Spezialzonen für Zwischenlager
- Zone für öffentliche Werke und Anlagen
 - 1. Hardacher 1: Bau und Betrieb Windenergieanlage
 - 2. Hardacher 2: Abfallentsorgung
- Landwirtschaftszone
- Wald
- Schutzzone Hardwald
- Statische Waldgrenze
- Gewässer
- Grundwasserschutzzone S1
- Grundwasserschutzzone S2
- Tümpel und Weiher